




BOVENAANZICHT

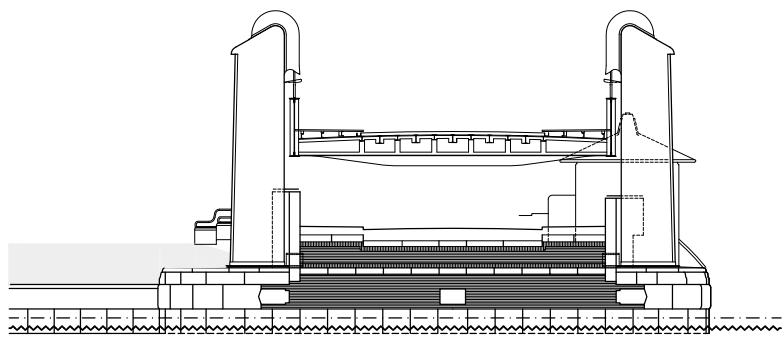


DOORSNEDE AA

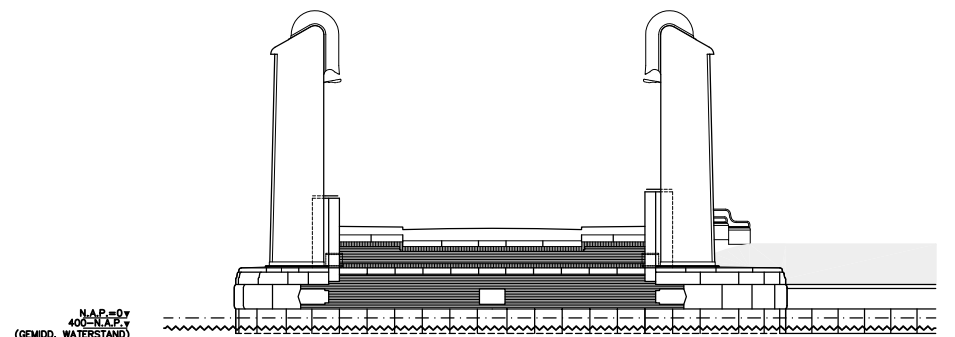

DOORSNEDE BB

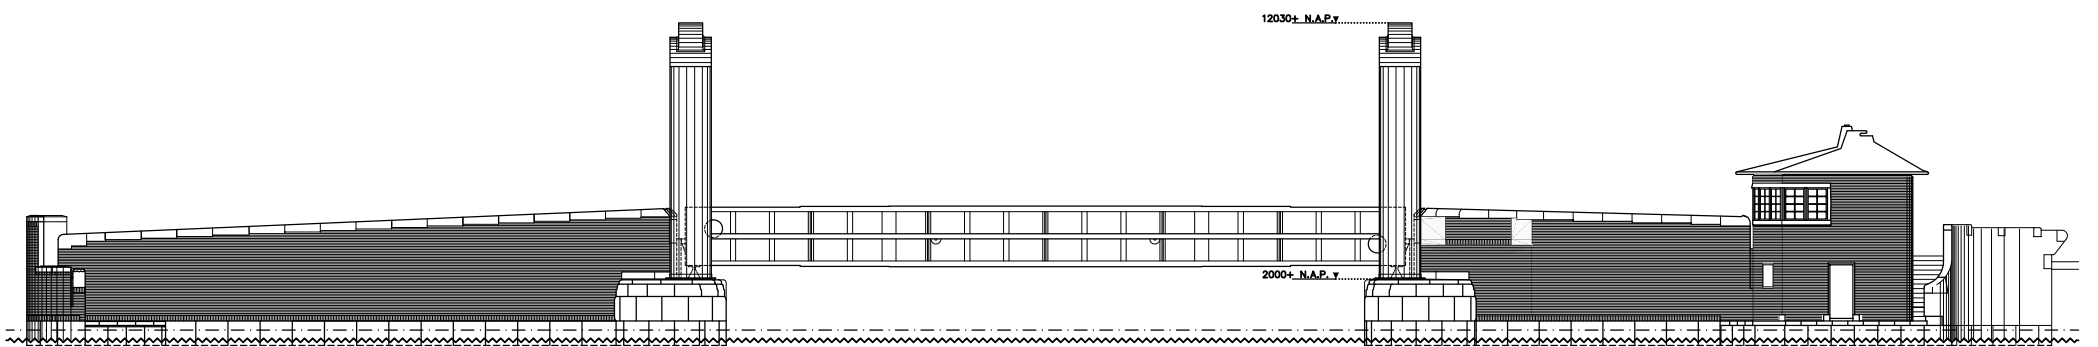

AANZICHT 2

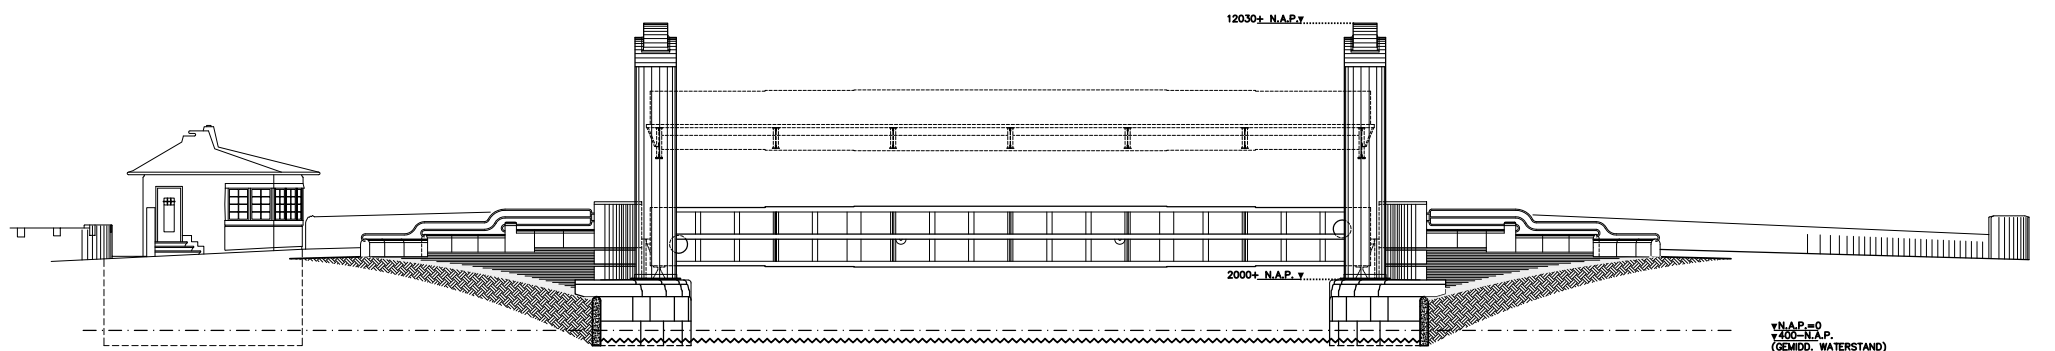

AANZICHT 1

OORSPRONKELIJKE BRUG